VÝROBNÝ VÝKRES ČASTI VÄZNÍKA M 1:10

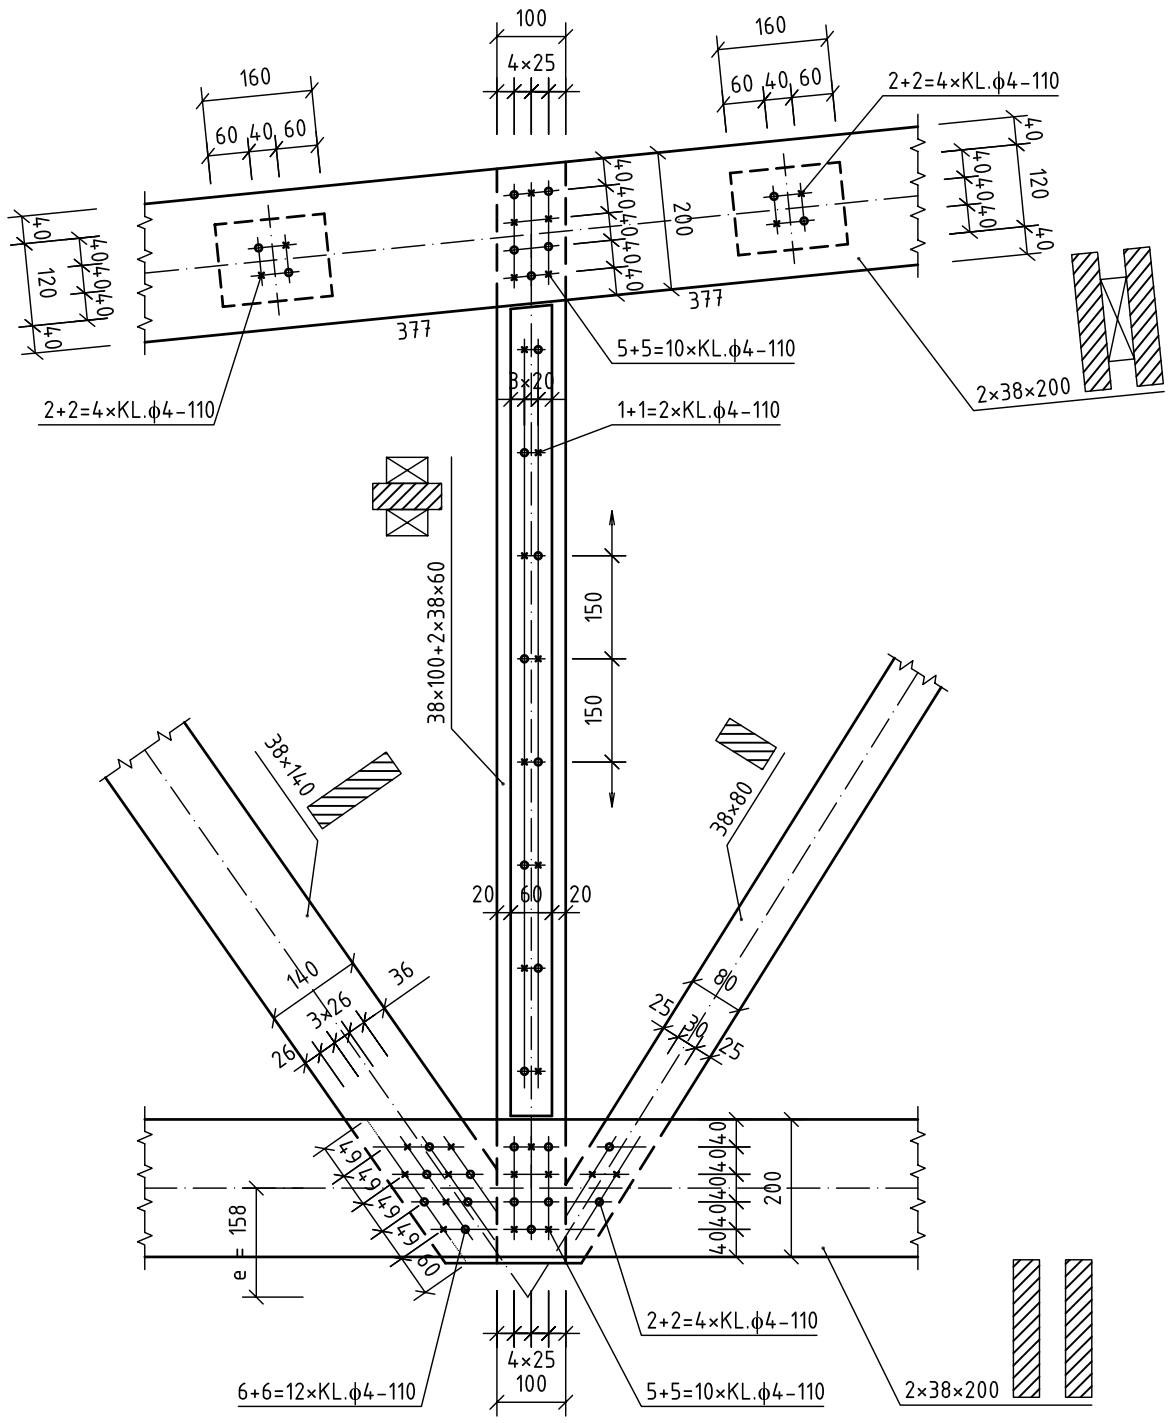

GEOMETRICKÁ SCHÉMA VÄZNÍKA M 1:50

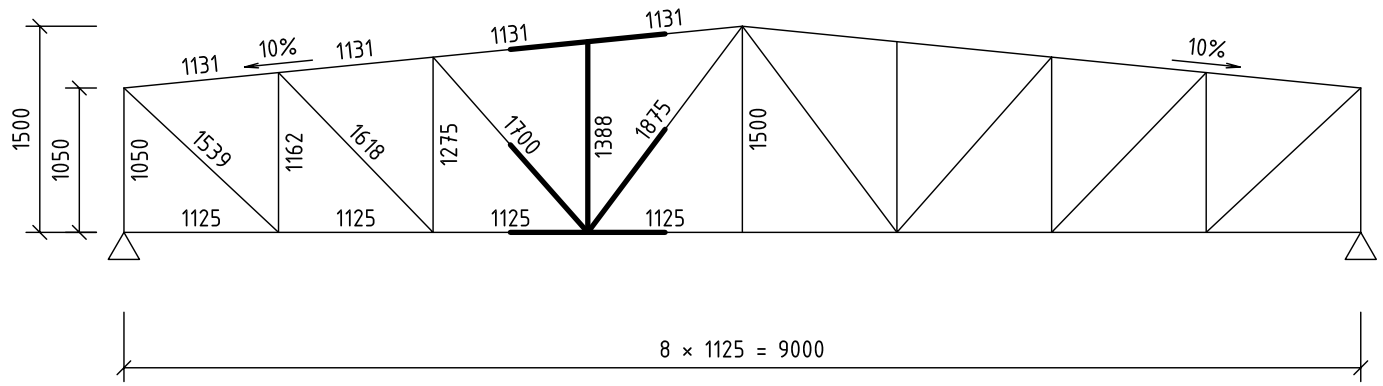

ŽILINSKÁ UNIVERZITA V ŽILINE, STAVEBNÁ FAKULTA		KATEDRA STAVEBNÝCH KONŠTRUKCIÍ A MOSTOV	
MENO:	VYUČ.:		
TÉMA: DREVENÝ PRIEHRADOVÝ ZBÍJANÝ VÄZNÍK		FORMÁT:	2×A4
		DÁTUM:	15.4.2004
		ŠT.SKUPINA:	
VÝKRES: VÝROBNÝ VÝKRES ČASTI VÄZNÍKA		MIERKA: M1:10	Č. VÝKR.: 1