




PŘÍČNÝ ŘEZ M 1:100

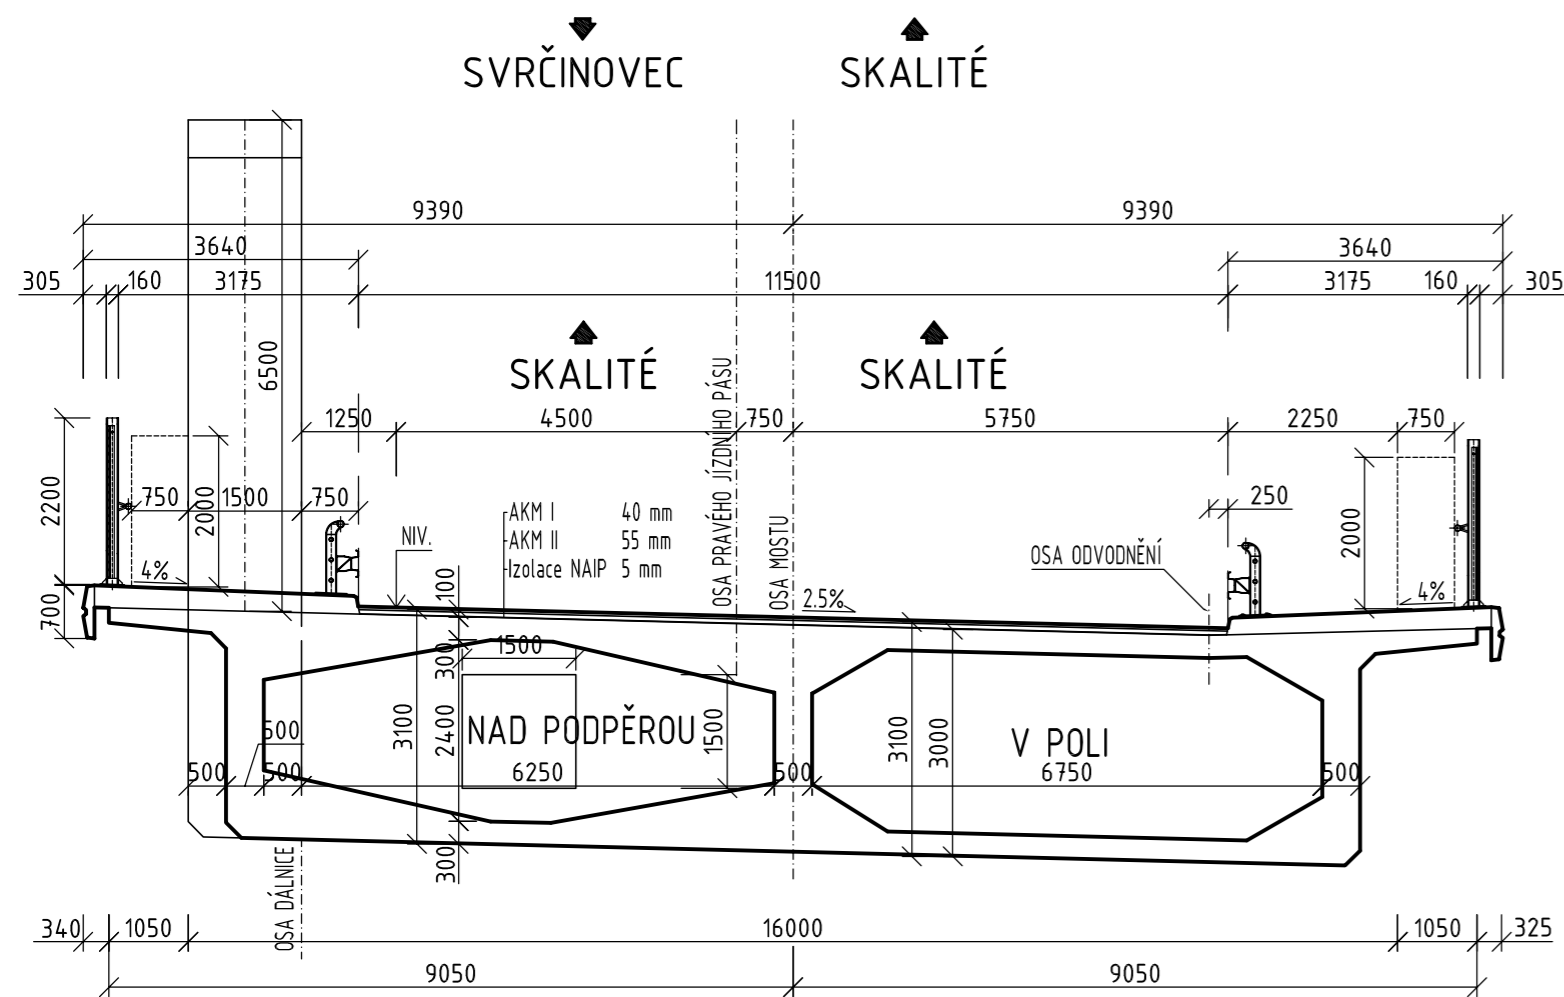

PŘÍČNÝ ŘEZ A-A' M 1:100

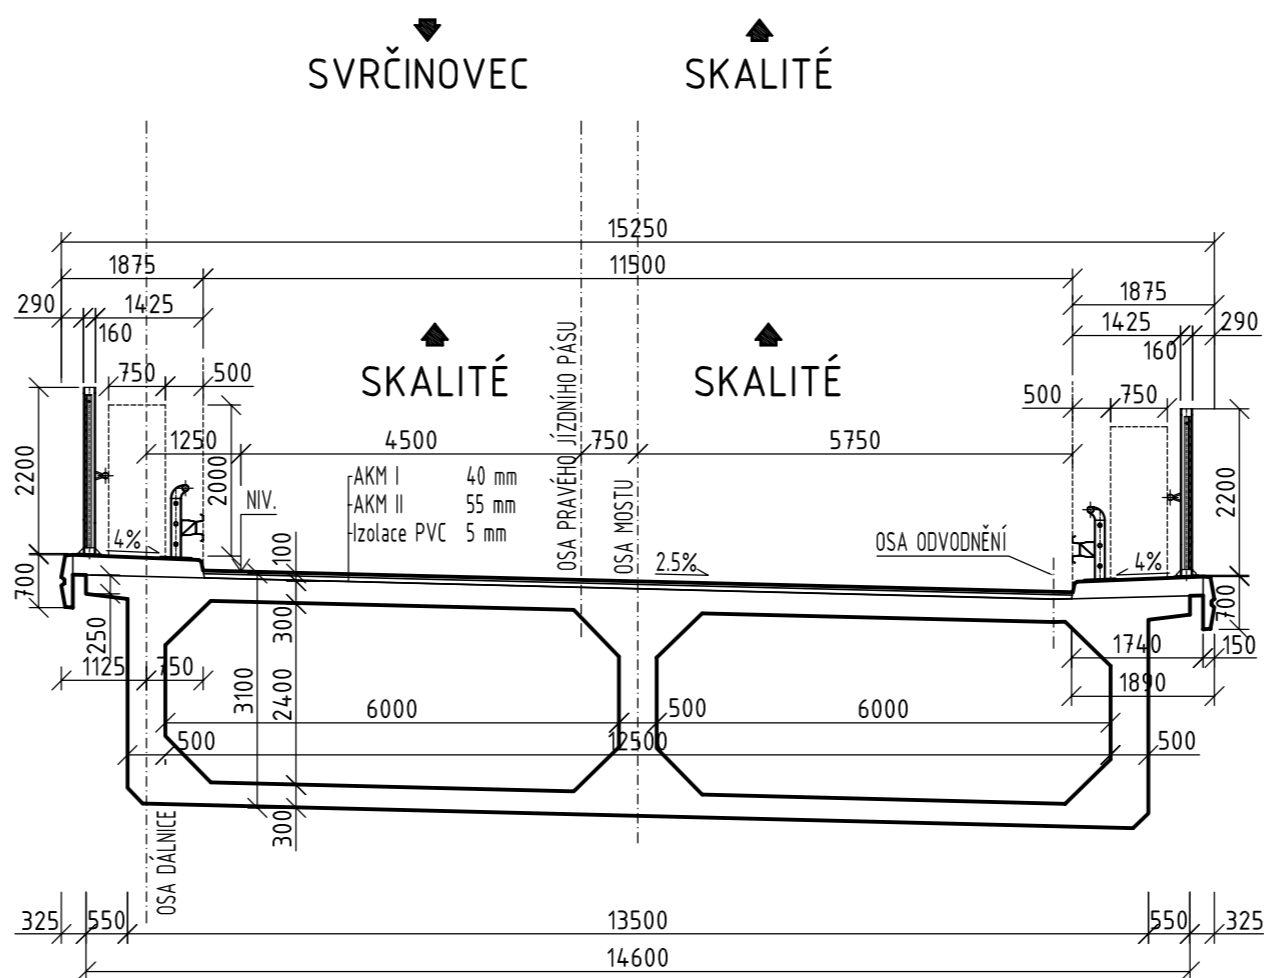

DIPLOMOVÁ PRÁCE		ŽILINSKÁ UNIVERZITA STAVEBNÁ FAKULTA	
KATEDRA STAVEBNÝCH KONŠTRUKCIÍ A MOSTOV Oddelenie betónových konštrukcií a mostov Komenského 52 010 26 Žilina tel.: 041/513 5651 fax: 041/513 5690 e-mail: kskm@fstav.utcsk			
Jméno: Bc. Jaromír LIPNER	Vedoucí DP: Ing. Peter KOTEŠ, PhD.	Datum zadání:	24.9. 2007
Téma DP: Návrh mostu „Valy“ na dálnici D3 Svrčinovec – Skalité v km 26,830.		Datum odevzdání:	23.5. 2008
		Počet A4:	3
Název výkresu: Dispoziční řešení - PŘÍČNÝ ŘEZ (II. VARIANTA)	Měřítko: 1:100	Č. výkresu:	3