



POZDĽŽNÝ REZ M 1:200

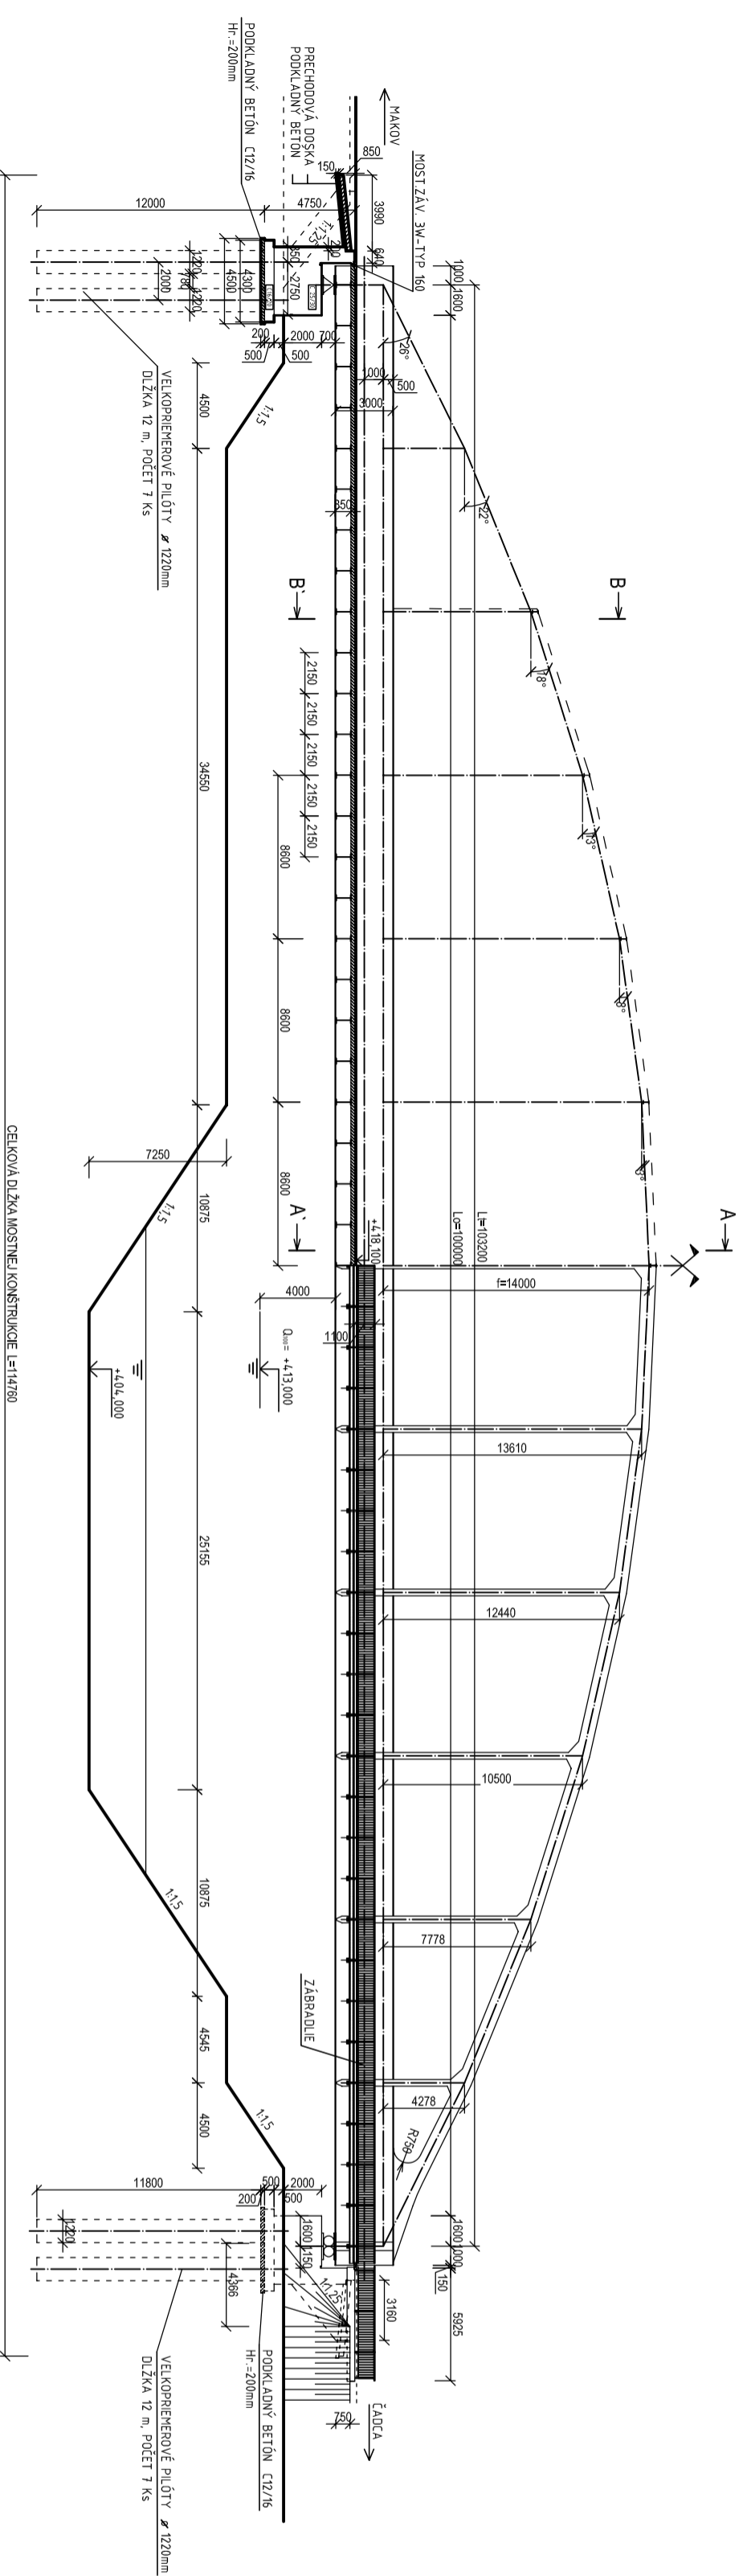


POHLAD M 1:200

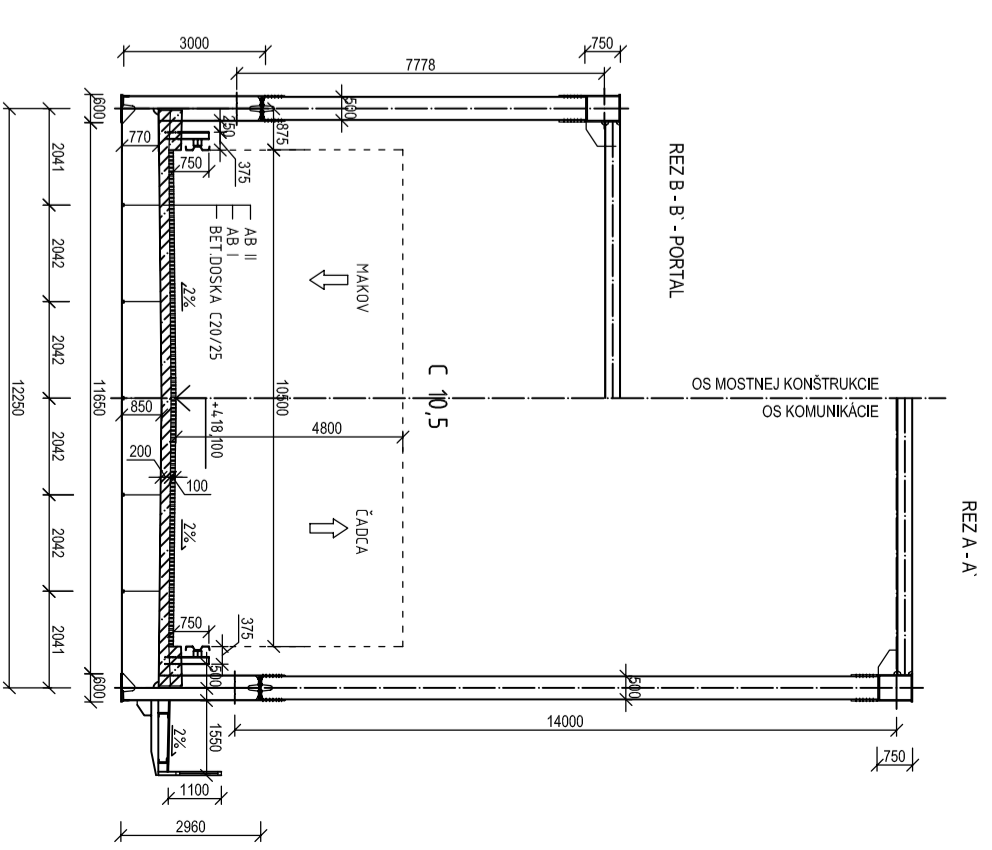

PRIEČNY REZ M 1:100

PODORYS M 1:200

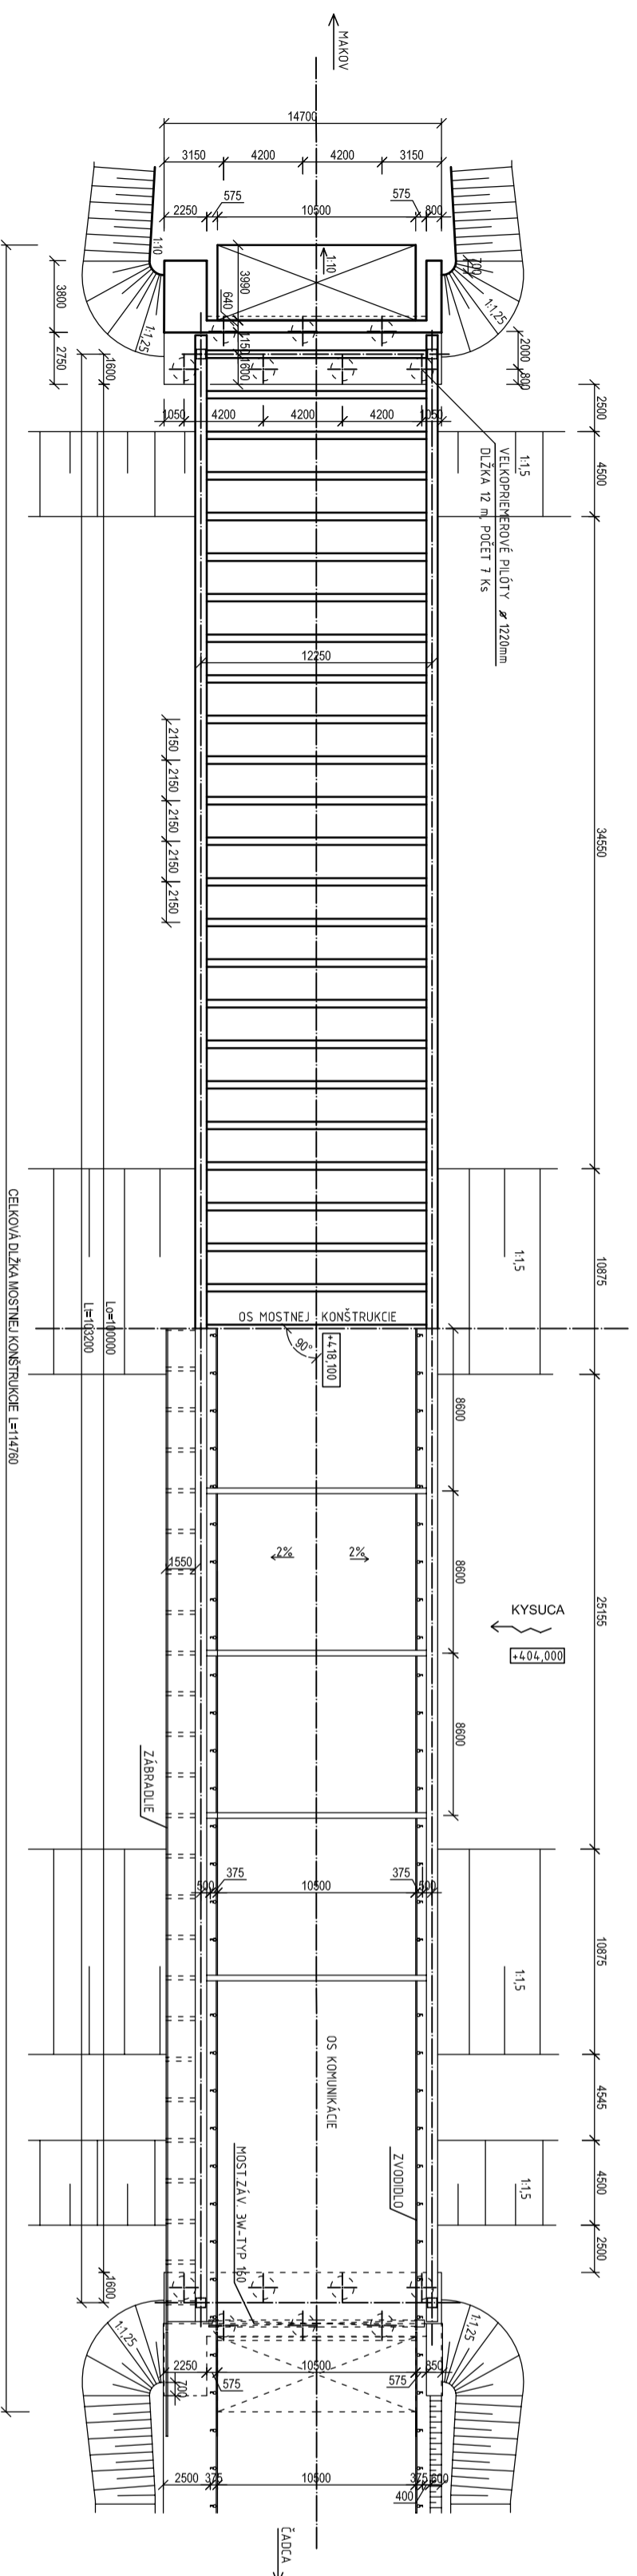

KOVOVÉ MOSTY 2		ZILINSKÁ UNIVERZITA V ŽILINE
KRESLI:		STAVEBNÁ FAKULTA
DISPOZIČNÉ RIŠENIE		KATEĎRA STAVEBNÝCH KONŠTRUKCIÍ
LANGROV TRÁM		A MOSTOV
		DATEM ZABANIA
		FARHAT
		SK ROK
		KRÚŽOK
		MIERKA
		ZADANIE Č.
		1 : 200/100
		2