



POZDĽŽNÝ REZ M 1:100

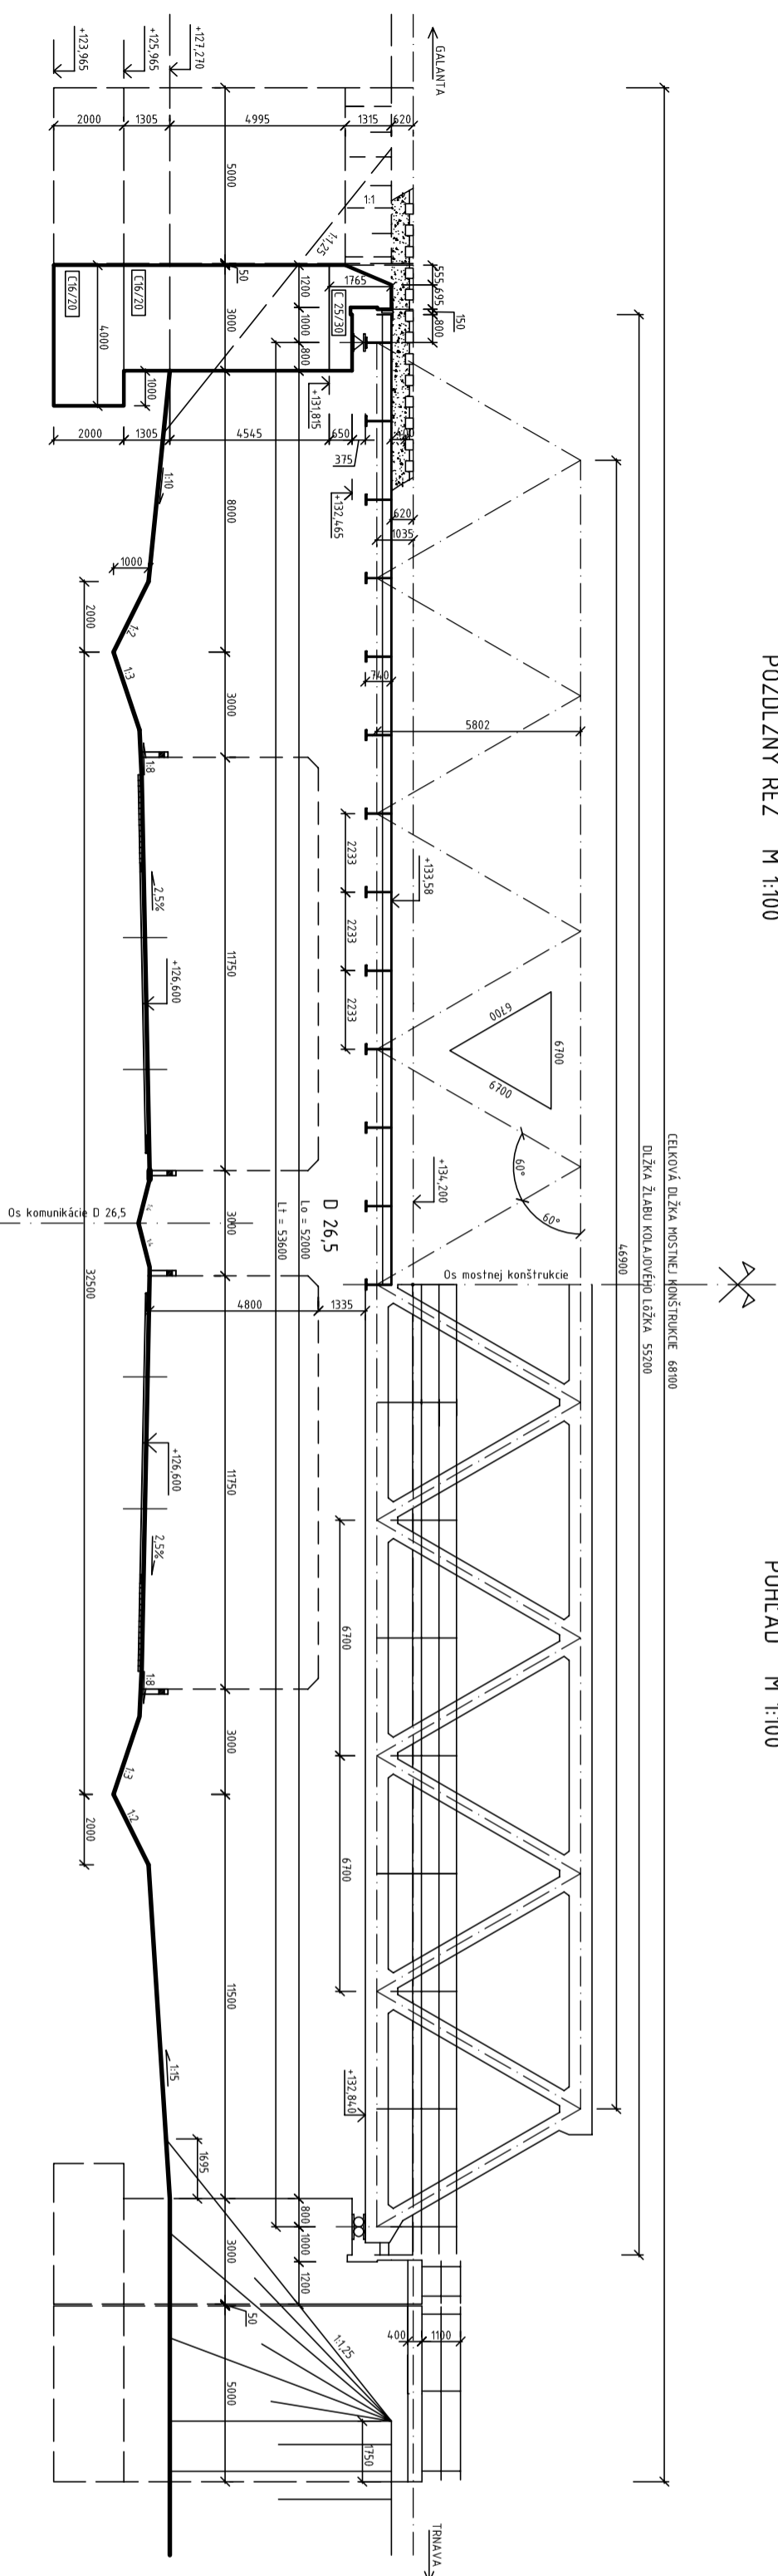


POHLAD M 1:100

PODORYS M 1:100

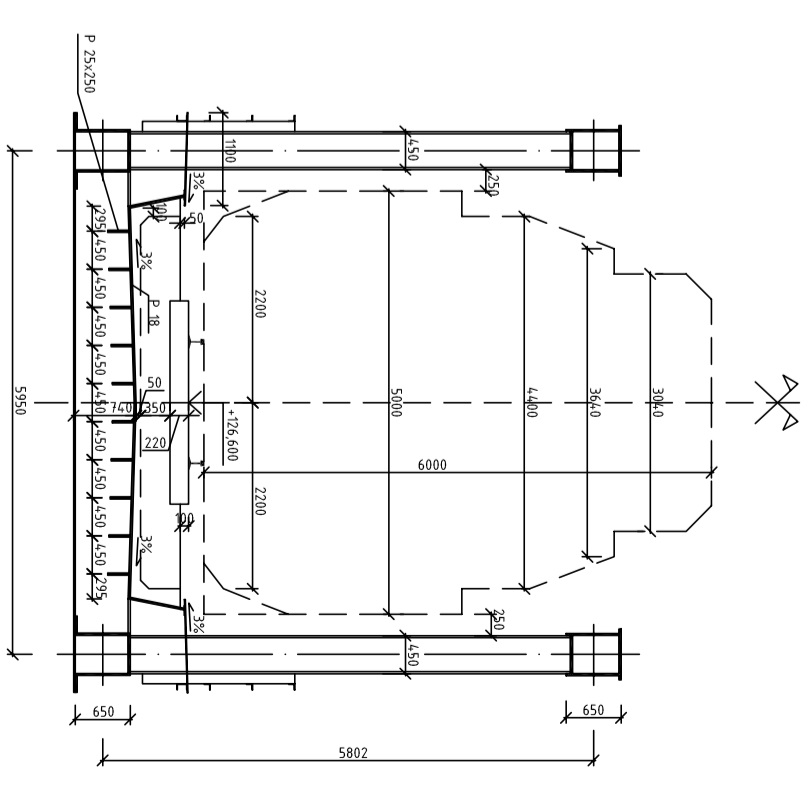

PRIEČNÝ REZ V STREDE MOSTA M 1:50

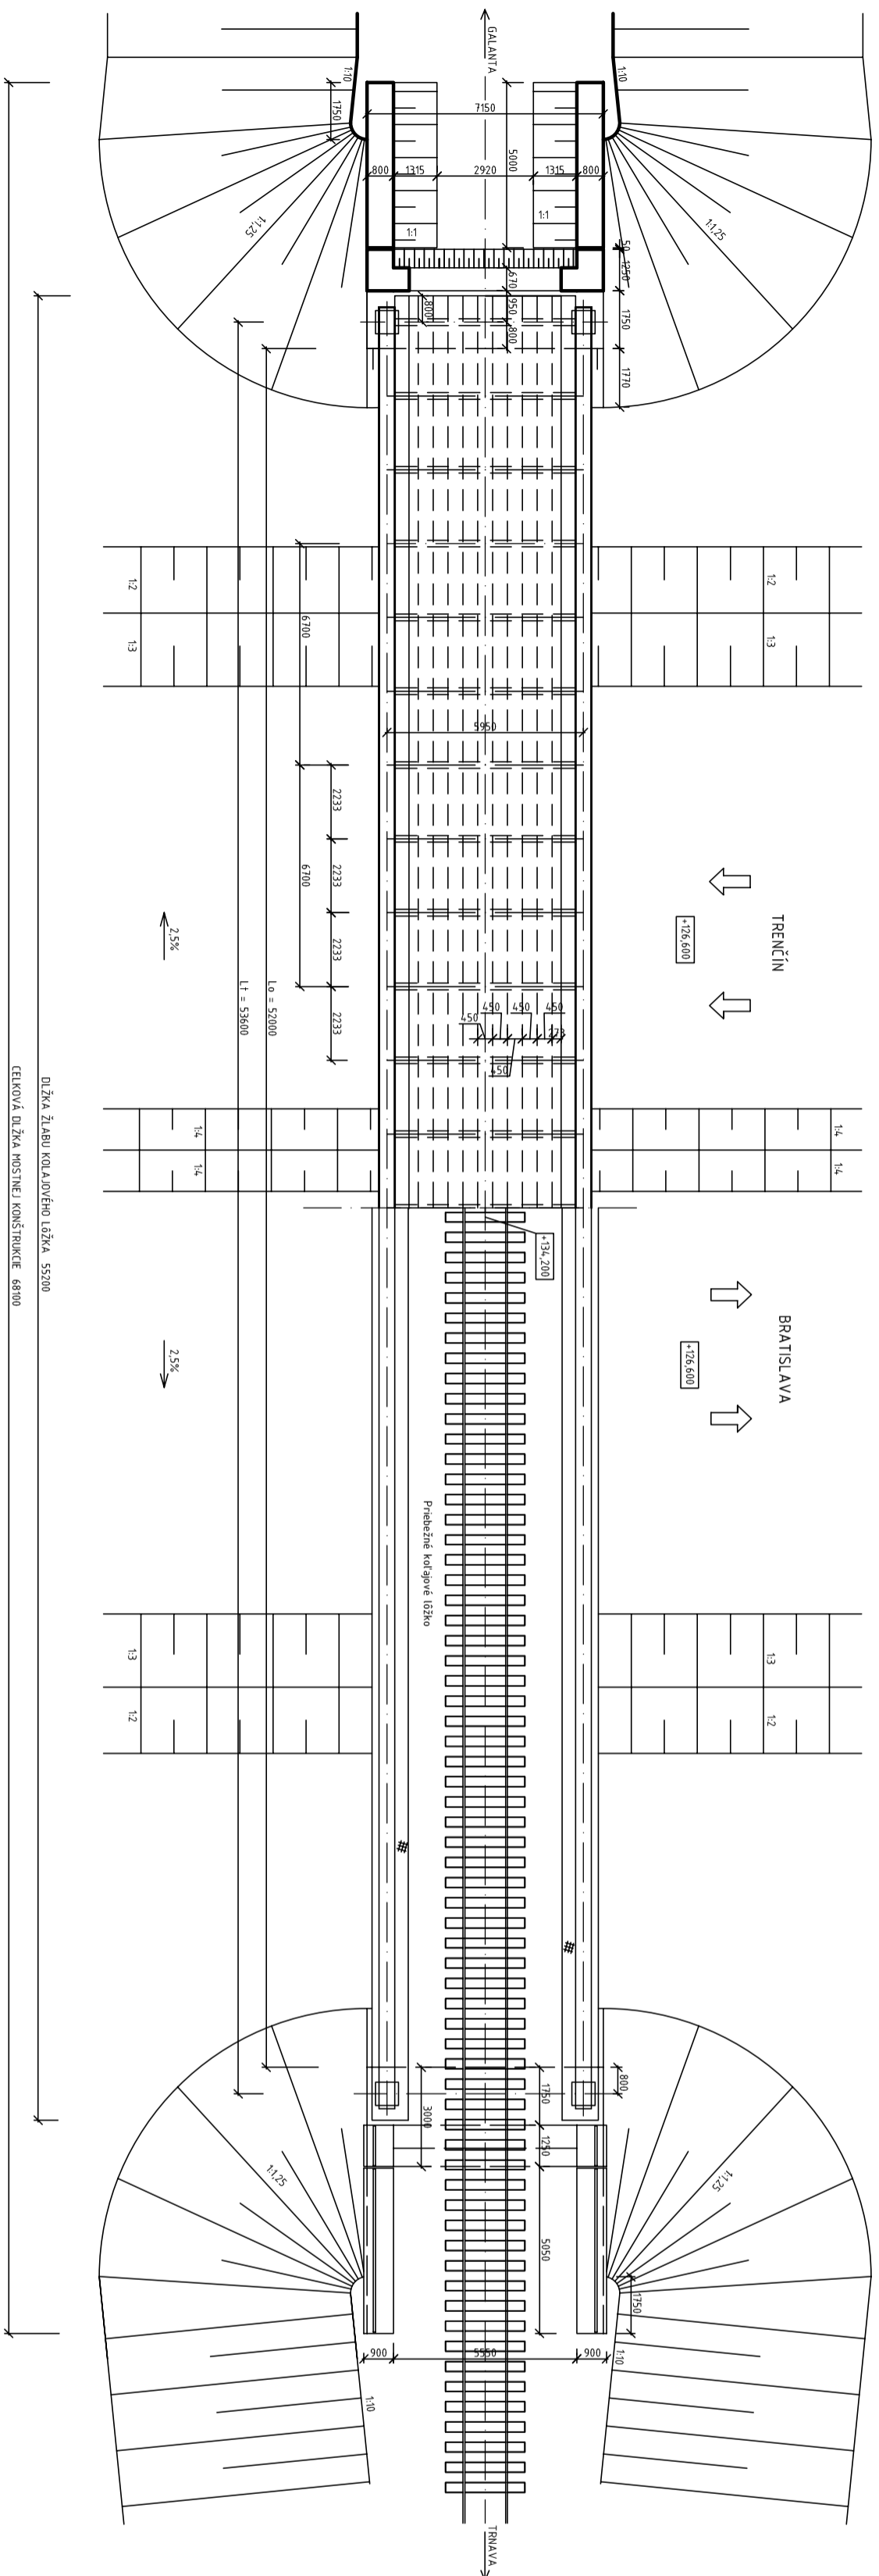

<b>KOVOVÉ MOSTY 2</b>		ZŤMSKÁ UNIVERZITA V ŽILINE
KRESLE:		KATEŽKA STAVEBNÁ FAKULTA
DISPOZIČNÉ RIŠENIE		KATEDRA STAVEBNÝCH KONŠTRUKCIÍ
PRIEHRADOVÝ MOST		DATEL' ZÁBRANIE
		FORMAT
		SK. ROK
		PRÍLOŽEK
		VERZIA
		ZADANIE C
		1 : 100/50
		1