

SO 44.33.23 (dodatočne predpätá spojité NK, rozpäťia v osi mosta: 28+40+28m)

PREHĽADNÉ VÝKRESY

PÔDORYSNÝ REZ

M 1:200

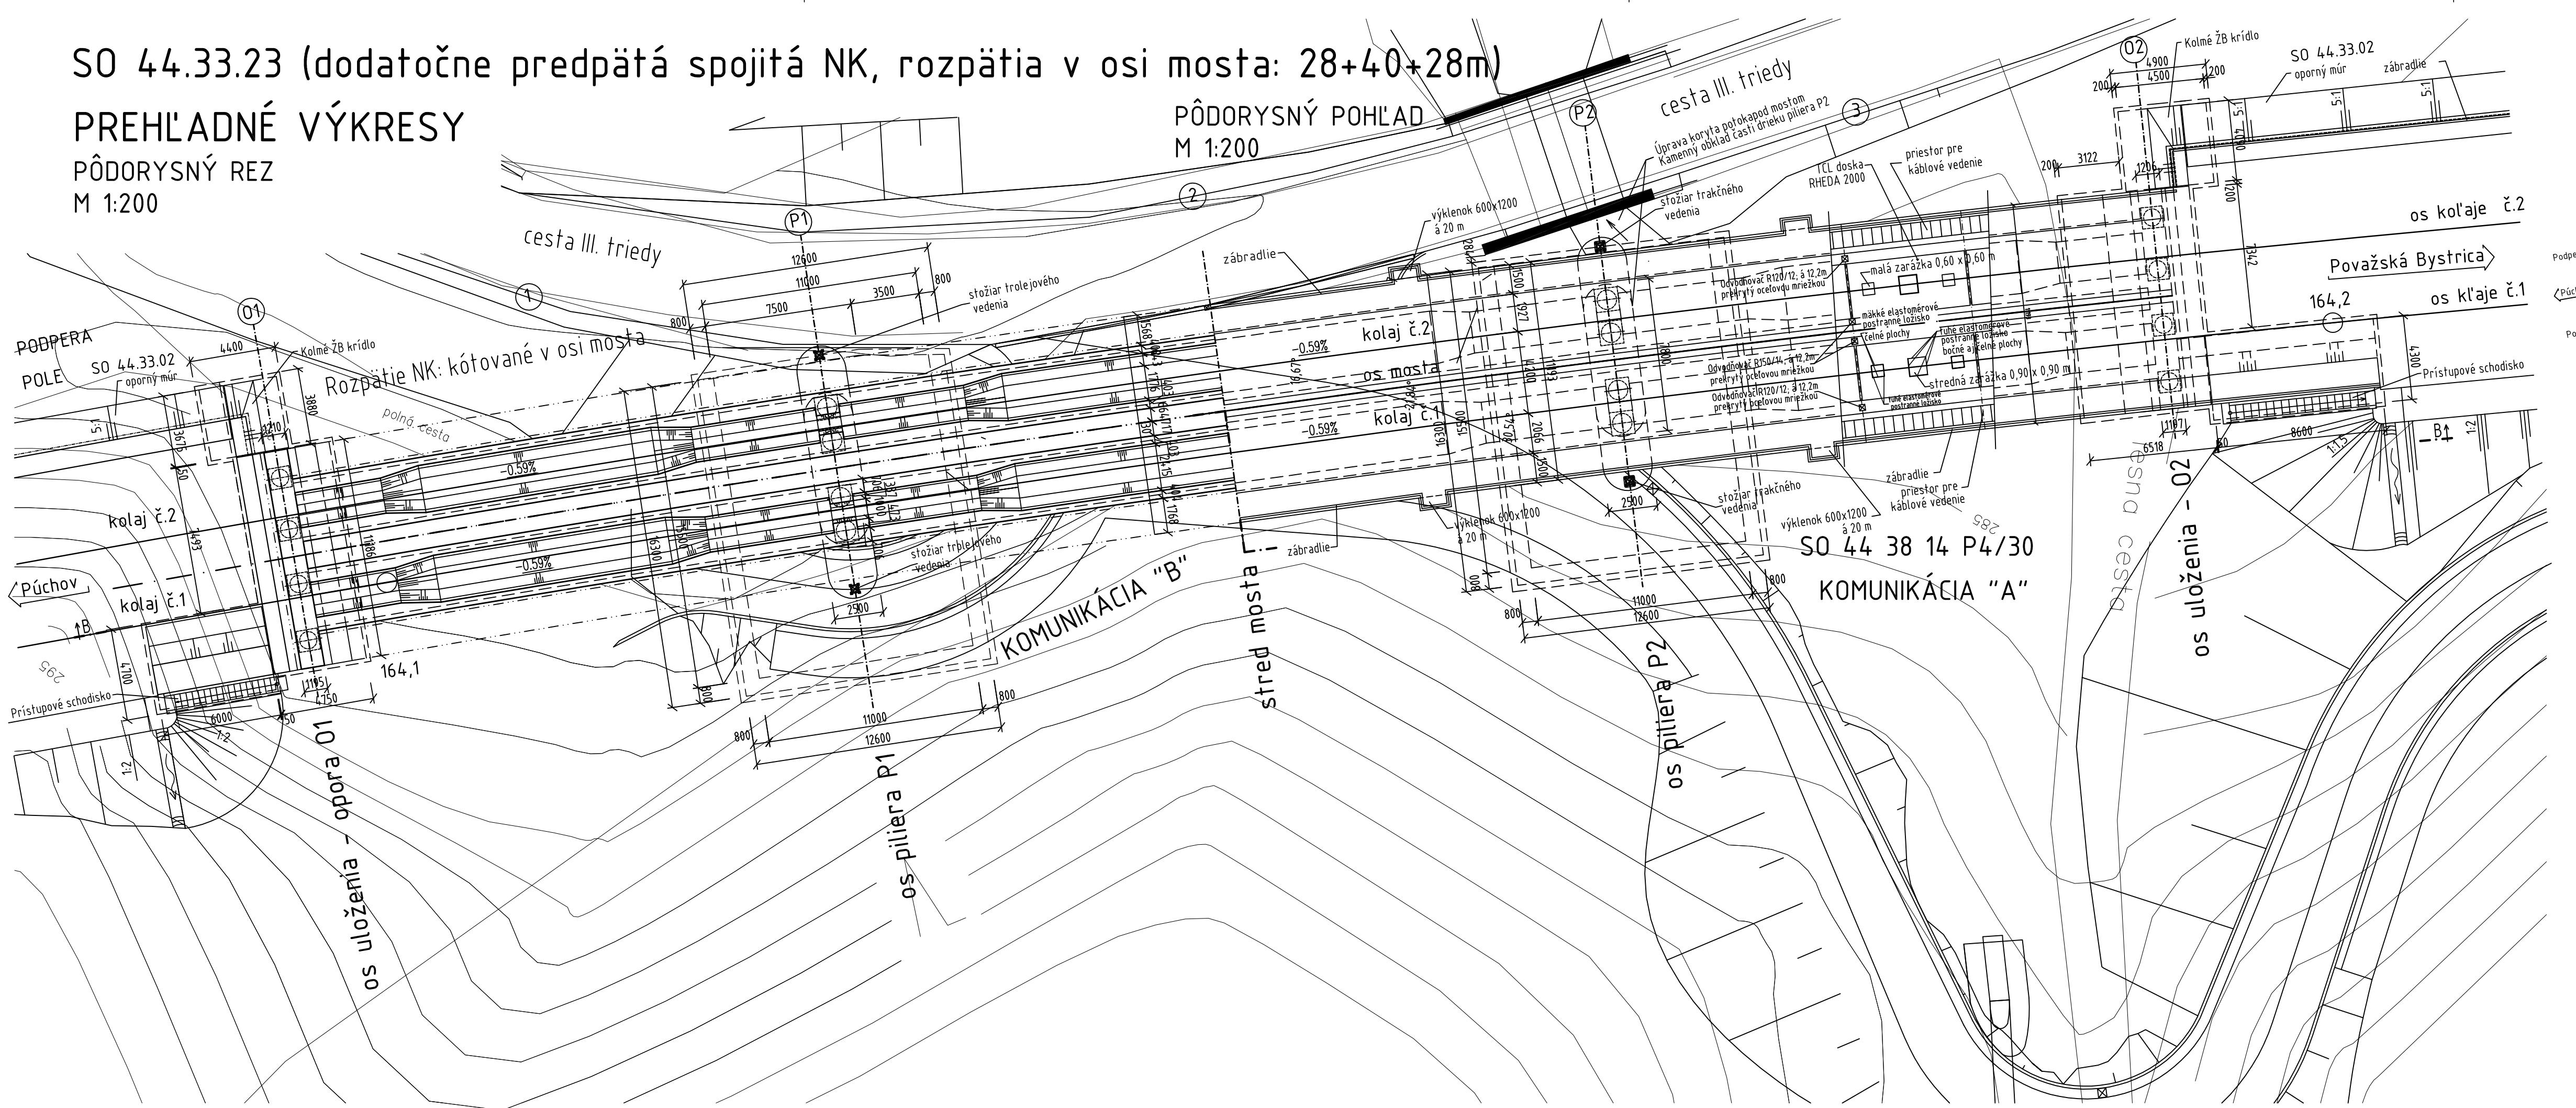


SCHÉMA OSADENIA HRNCOVÝCH LOŽÍSK

