


PODÉLNÝ POHLED M 1:500

PODÉLNÝ ŘEZ M 1:500

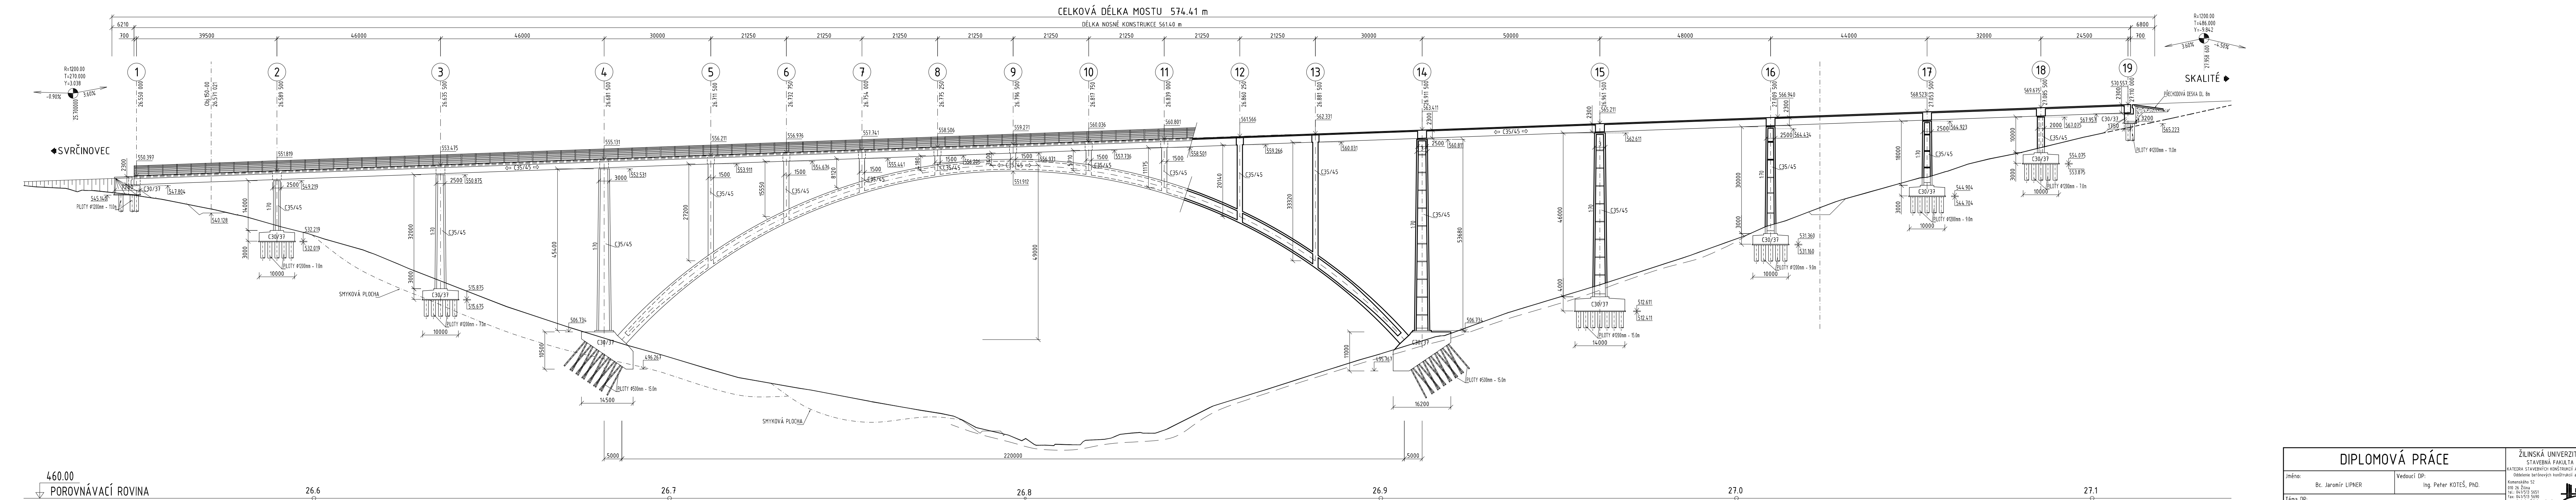

DIPLOMOVÁ PRÁCE		ŽILINSKÁ UNIVERZITA STAVEBNÍ FAKULTA
Jméno: Bc. Jaromír LIPNER	Vedoucí DP: Ing. Peter KOTĚS, PhD.	KATEDRA STAVEBNÍCH KONSTRUKCÍ A MOSTŮV Odborné řešení stavebních konstrukcí a mostův Komenského 52 010 26 Žilina Tel: 043/533 5551 Fax: 043/533 5500 E-mail: ksk@stf.zju.sk
Návrh mostu „Valy“ na dálnici D3 Svrčinovec - Skalitě v km 26,830.		Datum zadání: 24.9.2007 Datum odevzdání: 23.5.2008
Název výkresu: Dispoziční řešení - PODÉLNÝ ŘEZ (III. VARIANTA)	Měřítko: 1:500	Počet AL: 7 Č. výkresu: 1